

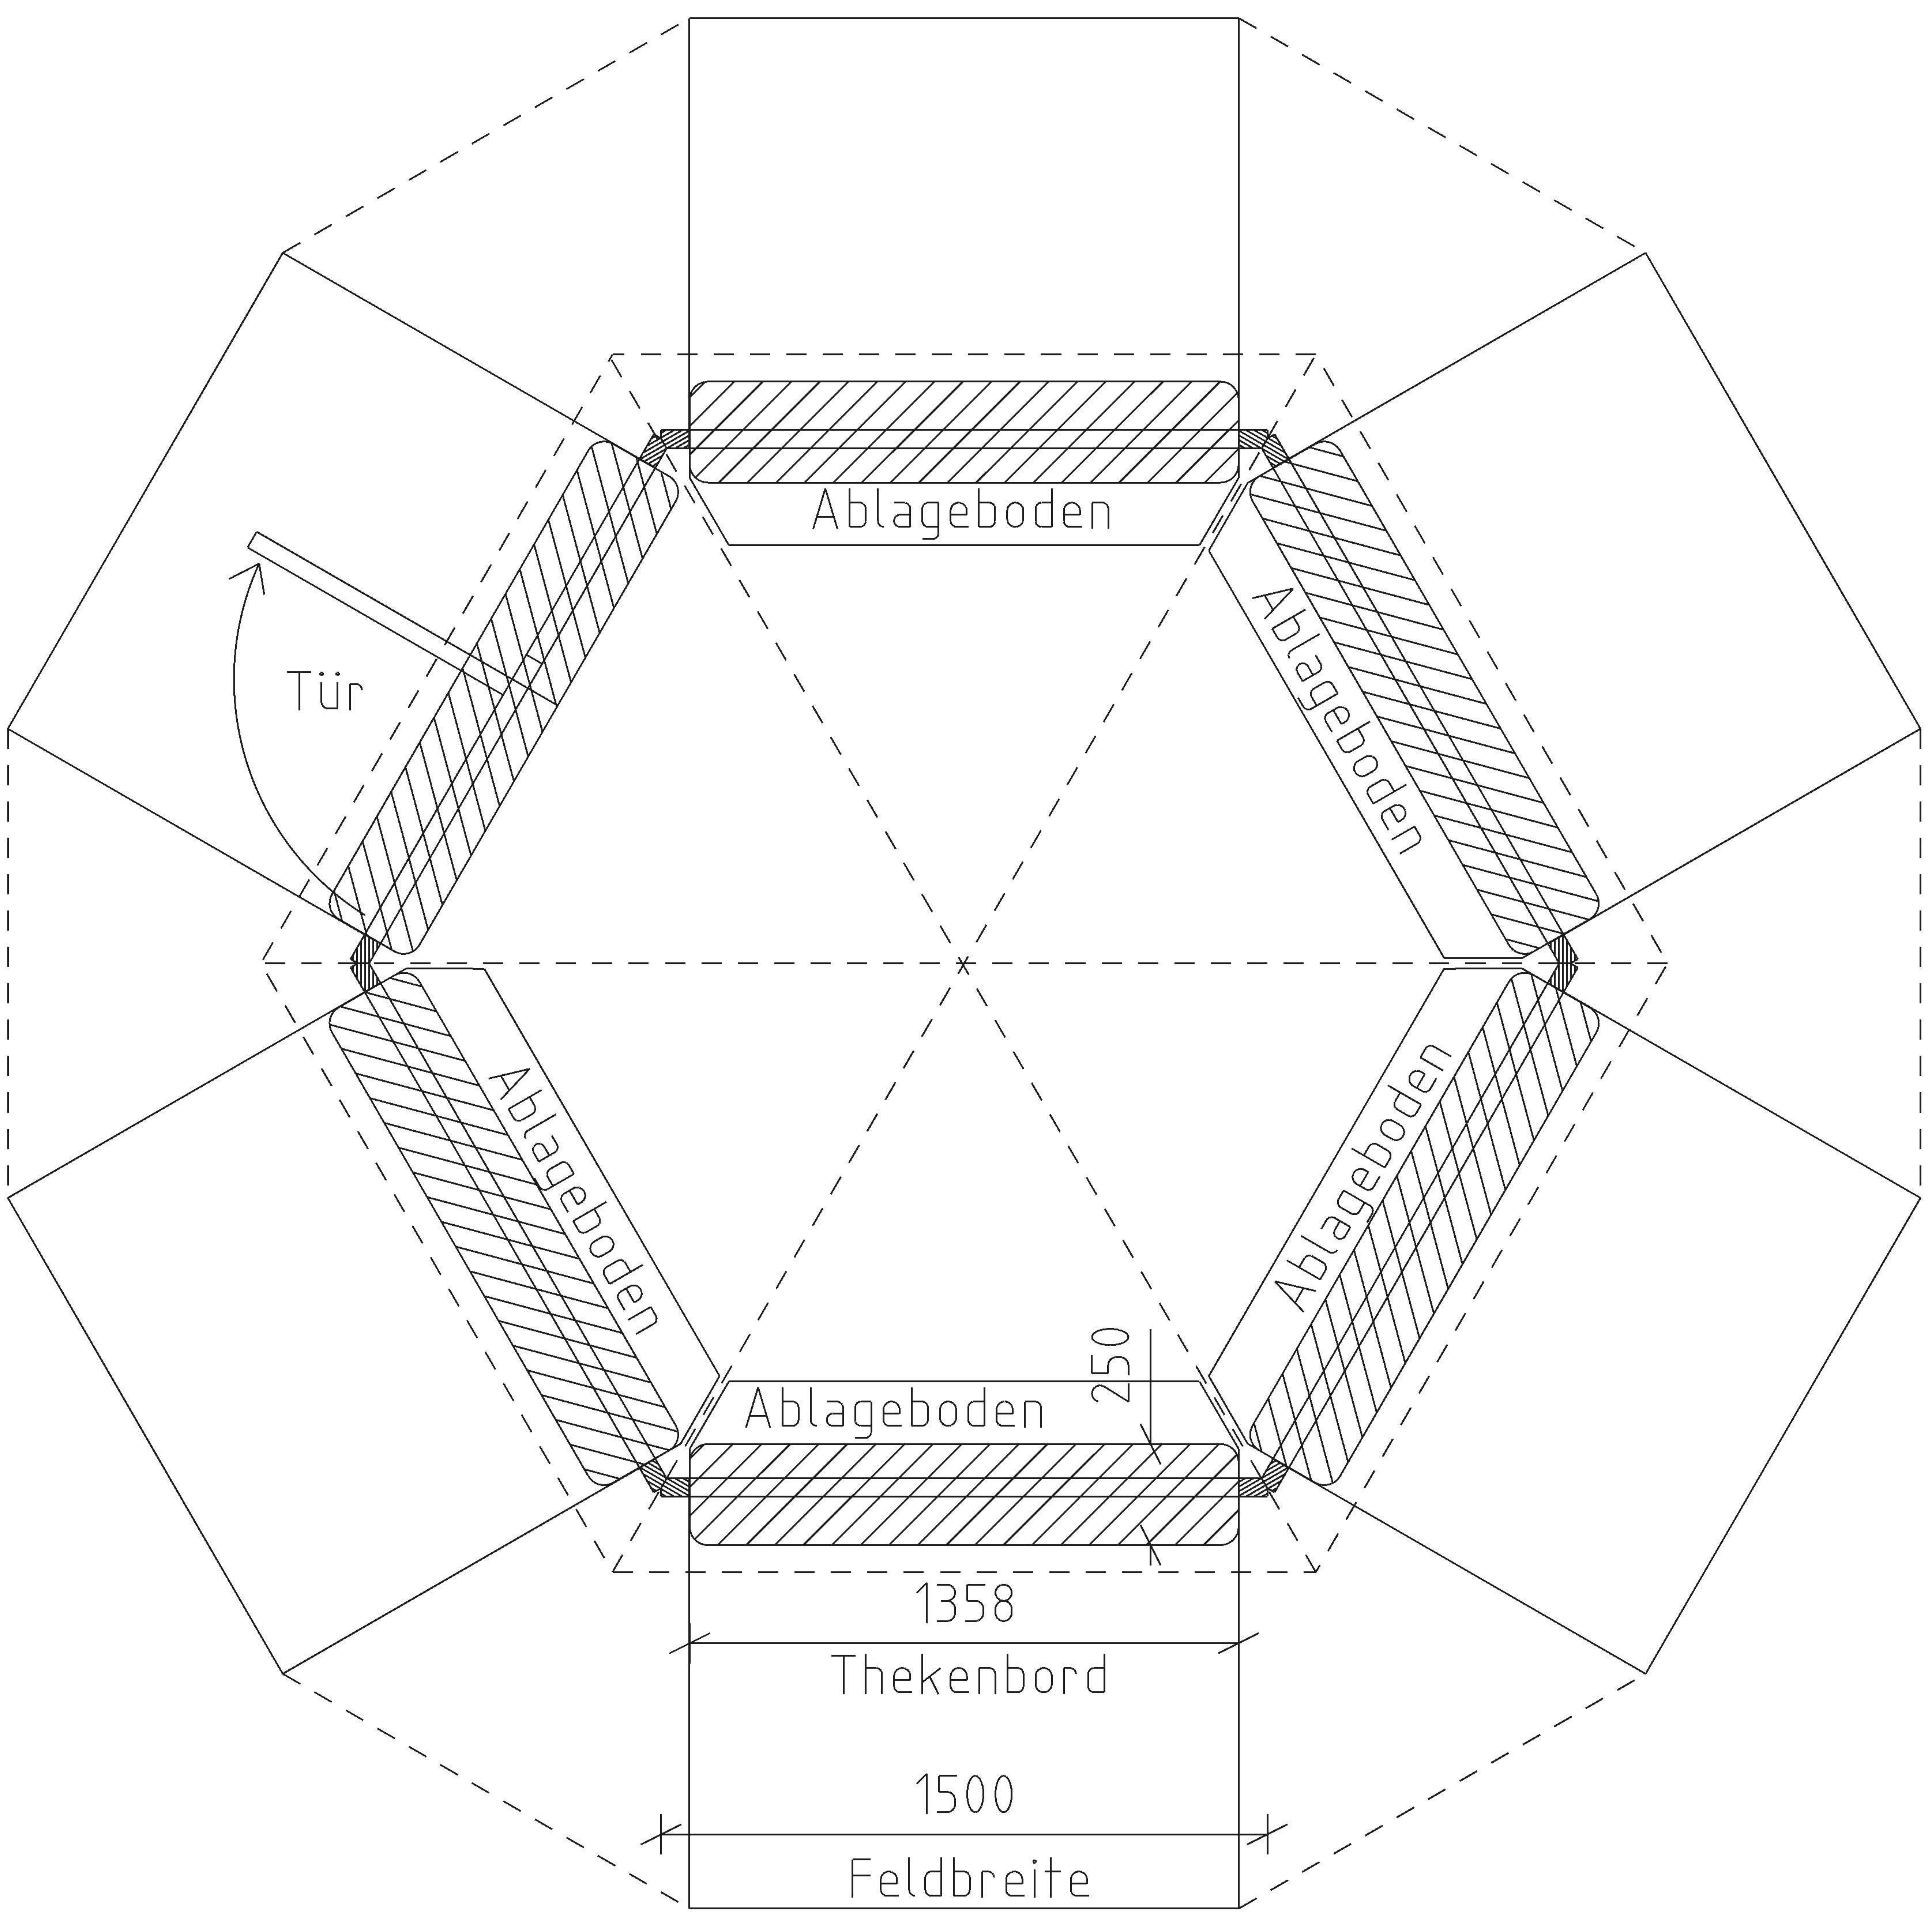


4731 Maß Pavillon mit offenen Klappen

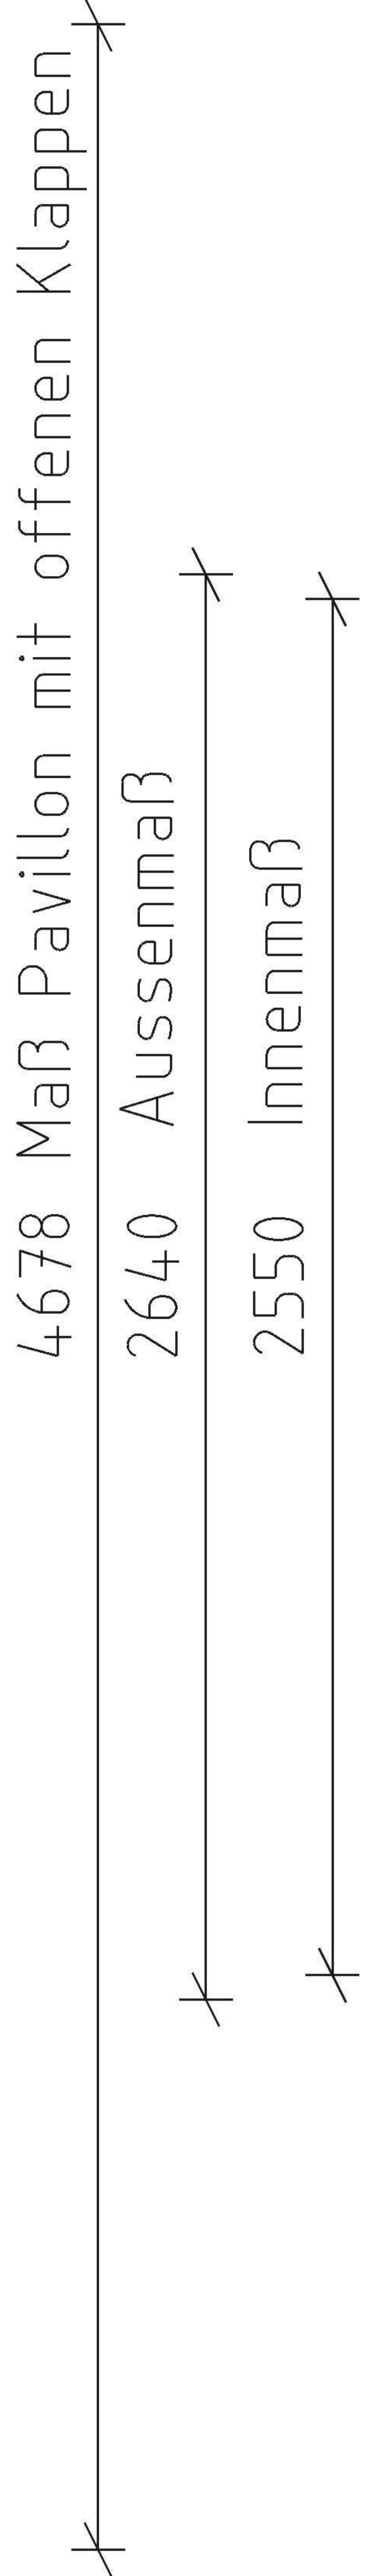

MAßSTAB VARIABEL, DA ELEKTRONISCH ERTSTELLT

KUNDE:	6-Eck Pavillon		
	Heitec Heiser GmbH	MAßSTAB:	1:100
	Ingelheimer Straße 81	ZEICHNER	NS
	55435 Gau-Algesheim	DATUM:	15.04.15
		DESIGN:	1
ANSICHT:	Grundriss		
ZEICHNUNGS NR.:	3820150415		

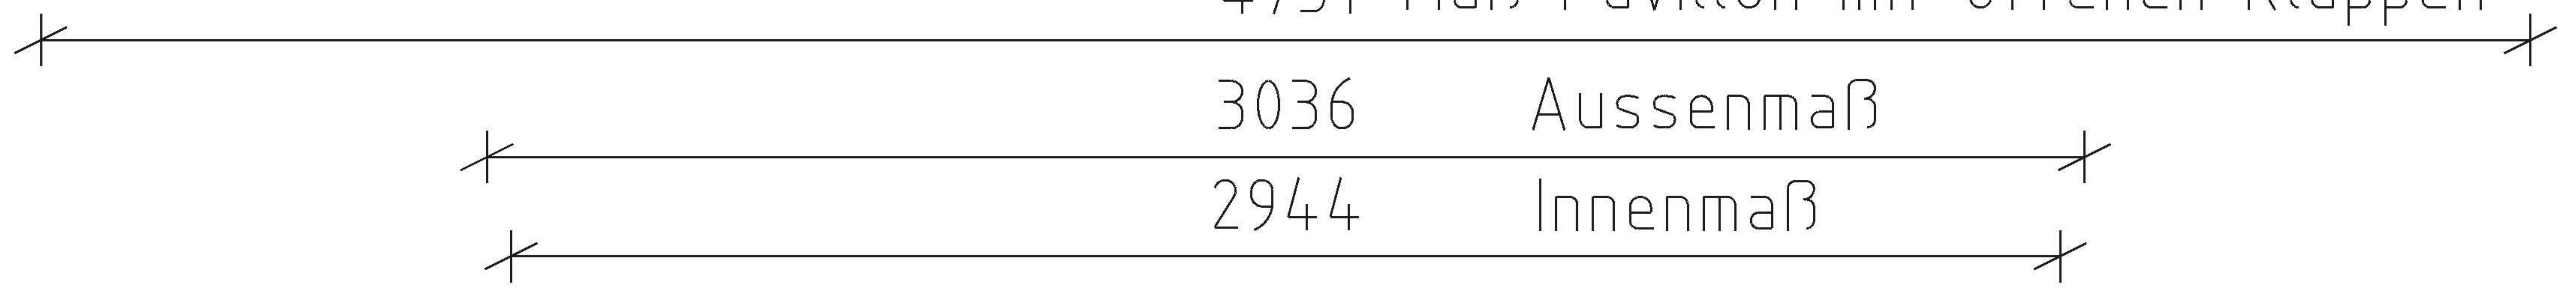